



BAULASTENBLATT

Aktenzeichen 0539 BL 07195.21

Grundstück: Kelkheim, Feldbergstraße 34a, Feldbergstraße 34b

Gemarkung: Kelkheim

Flur: 10

Flurstück: 360/3

Blatt: 230

Inhalt der Eintragung:

Seite 1.

1.

Die in der beigefügten Abzeichnung der Flurkarte gelb vermaßt dargestellte Fläche wird zugunsten des Grundstücks Gemarkung Kelkheim, Flur 10, Flurstück 360/4 als jederzeit ungehinderte und verkehrssichere Zufahrt/Zugang zur Verfügung gestellt.

Eingetragen aufgrund der Verfügung vom 29.10.2021
Hofheim am Taunus, den 29.10.2021

Torsten Dalle

2.

Die in der beigefügten Abzeichnung der Flurkarte gelb vermaßt dargestellte Fläche wird zugunsten des Grundstücks Gemarkung Kelkheim, Flur 10, Flurstück 360/4 zur Aufnahme und Mitbenutzung von Wasser-, Abwasser- und Energieversorgungsanlagen zur Verfügung gestellt.

Eingetragen aufgrund der Verfügung vom 29.10.2021
Hofheim am Taunus, den 29.10.2021

Torsten Dalle





Hiermit wird amtlich beglaubigt, daß die vorstehende Abschrift mit dem Baulastenverzeichnis übereinstimmt.

Hofheim am Taunus, den 29.10.2021
Main-Taunus-Kreis, Der Kreisausschuss

i. A. 

Feldbergstraße

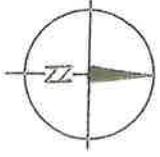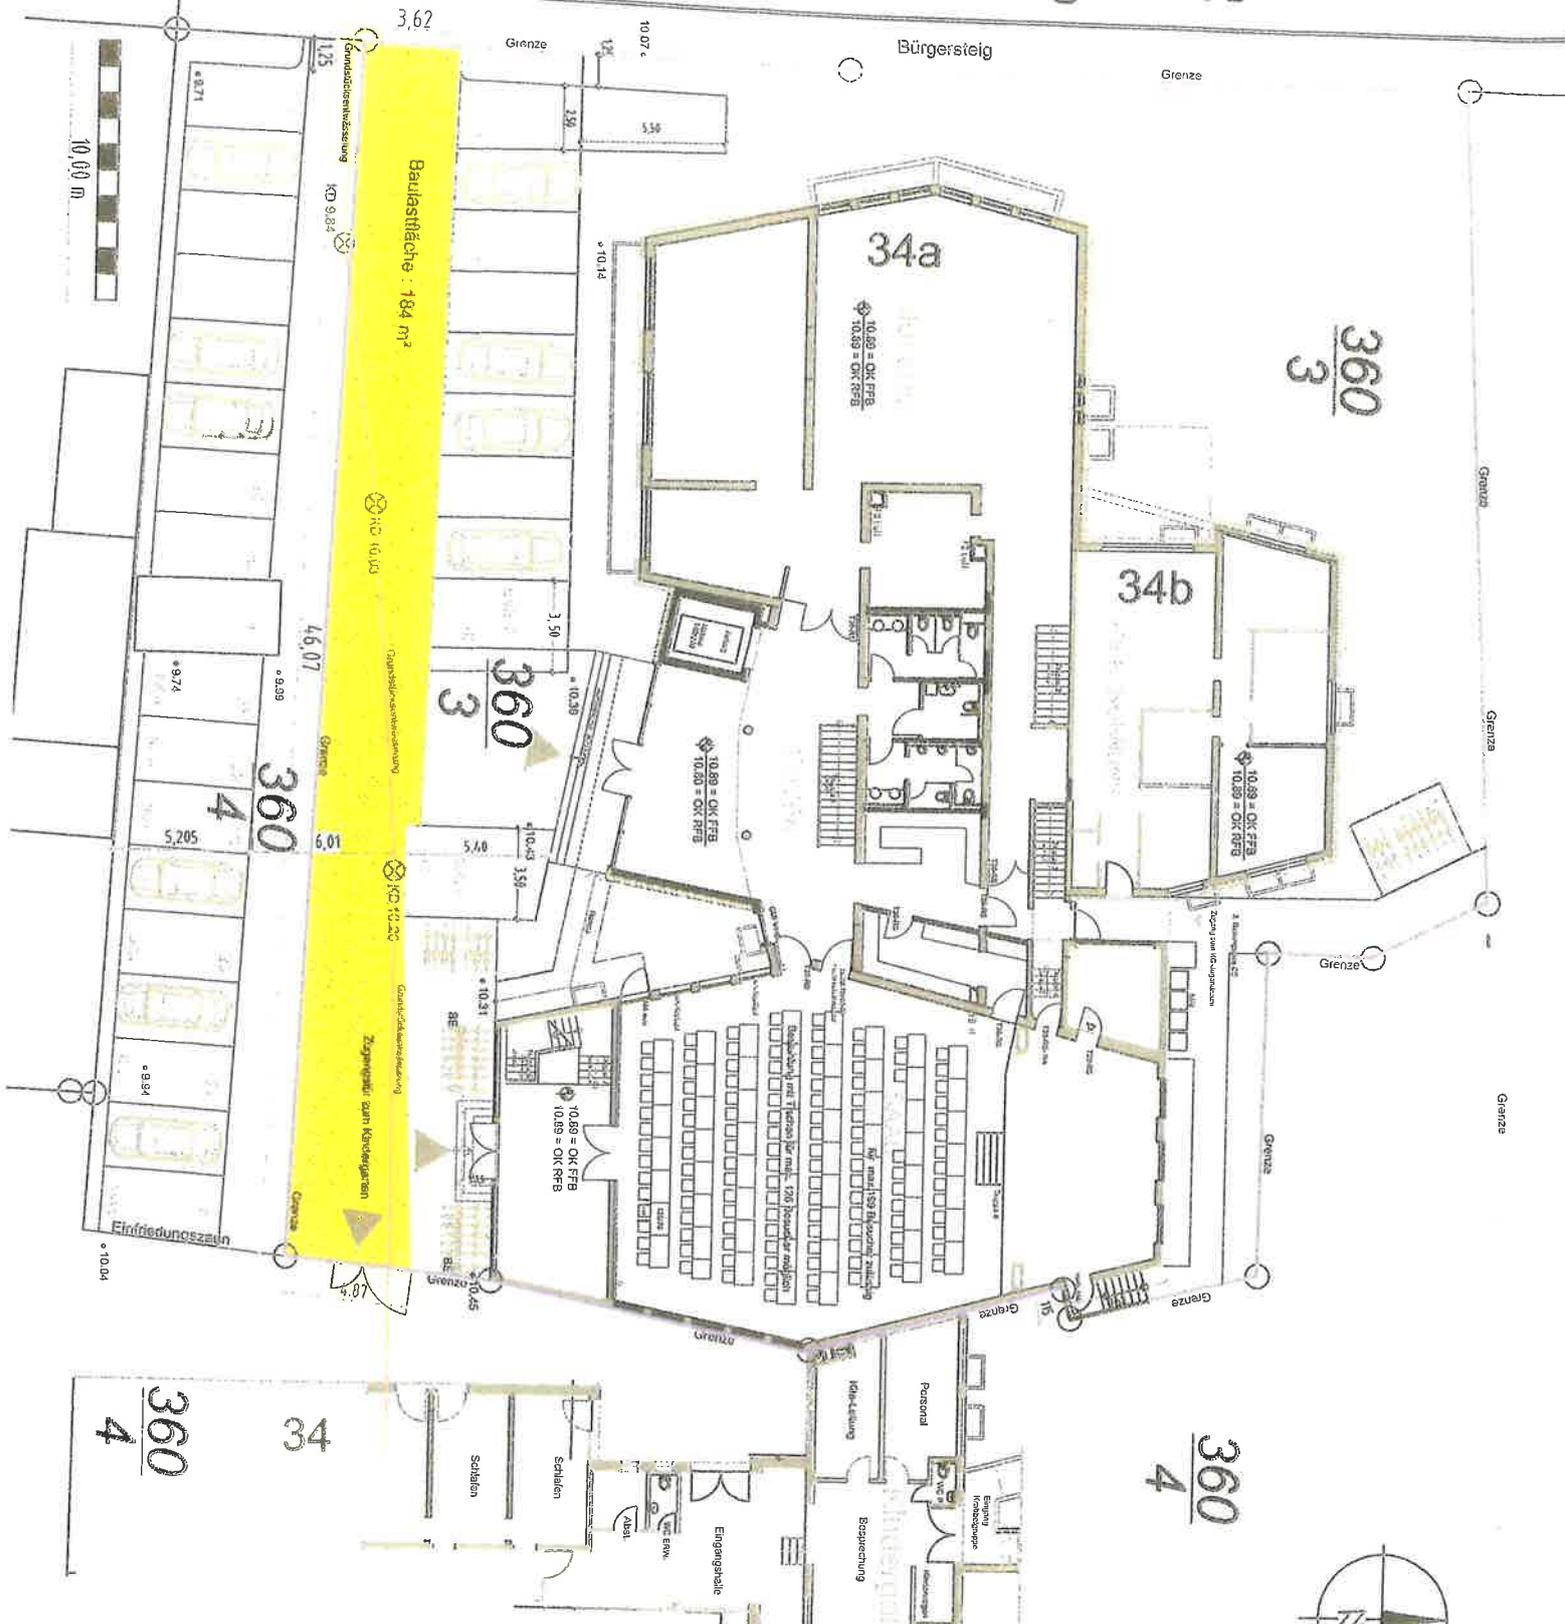

Bestand
Abbruch
Neu

Bauverbleiben: Kulturzentrum mit Stadtmuseum Kalkthurn
 Umbau und Sanierung ehem. Pfarrzentrum
 Feldbergstraße 5a
 65779 Kalkthurn (Ta)

Bauherr: Magistrat der Stadt Kalkthurn
 Giegenerg. 6
 65779 Kalkthurn (Taunus)

Architekt: Peter Jos. Tries
 Dipl.-Ing. Architekt
 Kreuzstraße 1 00319 Frankfurt
 Tel.: 089 9561 0550 tries.architektur@arcor.de

Planinhalt: **Freiflächenplan**
Baulast zur öffentlich-rechtlichen
Sicherung von Zuzuhilfenahme und
Zuwegung zum Furst. 360/4
Belastetes Grundstück: Furst. 360/3

Planungsphase	Bearbeitung	
Datum	19.04.2021 / 20.08.2021	CAU Gez
Maßstab	M 1 : 200 = DIN A 3	ik
Zeich.-Nr.	Immit-ck-Freiflächenplan - Baulast	